



ΕΦΗΜΕΡΙΣ ΤΗΣ ΚΥΒΕΡΝΗΣΕΩΣ

ΤΗΣ ΕΛΛΗΝΙΚΗΣ ΔΗΜΟΚΡΑΤΙΑΣ

ΤΕΥΧΟΣ ΤΕΤΑΡΤΟ   Αρ. Φύλλου **86**

21 Φεβρουαρίου 1995

ΠΕΡΙΕΧΟΜΕΝΑ

ΑΝΑΔΑΣΩΣΕΙΣ

ΑΠΟΦΑΣΕΙΣ

Αριθ. 533 (1)

Κήρυξη αναδασωτέας έκτασης 1.551 στρεμμάτων στη θέση Βάσσιου Άνω Καλεντίνης Ν. Άρτας.

Ο ΝΟΜΑΡΧΗΣ ΑΡΤΑΣ

Έχοντας υπόψη:

1. Τις διατάξεις του Ν.Δ. 3200/55 «περί διοικητικής αποκέντρωσης, όπως τροποποιήθηκε και συμπληρώθηκε μεταγενέστερα με το Ν.Δ. 532/70».

2. Τις διατάξεις του άρθρου 117 παρ. 3 του Συντάγματος και Ν. 3200/1955.

3. Τις διατάξεις του Ν. 998/79 «περί προστασίας των δασών κ.λπ.» και ειδικότερα: α) του άρθρου 41 παρ. 1, β) του άρθρου 38 παρ. 1 και γ) άρθρ. 34 παρ. 4.

κ4. Τις διαταγές του Υπουργείου Γεωργίας: α) 160417/1180/8.7.80, β) 182447/3049/24.9.80, γ) 164836/5136/10.8.81.

5. Την πρόταση της Δ/νσης Δασών Άρτας για κήρυξη αναδασωτέας της έκτασης που εκχερσώθηκε για την προστασία και την φυσική αποκατάσταση της βλάστησης, αποφασίζουμε:

Κηρύσσουμε αναδασωτέα, με σκοπό την αποκατάσταση της δασικής βλάστησης που εκχερσώθηκε από τον Γκανιάτσα Γεώργιο, κάτοικο Άνω Καλεντίνης, έκταση εμβαδού 1,551 στρεμμάτων που βρίσκεται στη θέση Βάσσιου Άνω Καλεντίνης, προσδιορίζεται από τα στοιχεία ΑΒΓΔΕ και έχει όρια:

Ανατολικά: Αγρόκτημα.

Δυτικά: Δάσος αειφ. πλατ/λων.


Βόρεια: Αγρόκτημα.

Νότια: Δάσος αειφ. πλατ/λων, όπως φαίνεται στο συνημμένο διάγραμμα που αποτελεί αναπόσταστο μέρος της απόφασης αυτής.

Η απόφαση αυτή να δημοσιευθεί στην Εφημερίδα της Κυβερνήσεως.

Άρτα, 6 Φεβρουαρίου 1995


Ο Περ/κός Δ/ντής
ΕΠΑΜ. ΜΠΛΑΤΣΗΣ

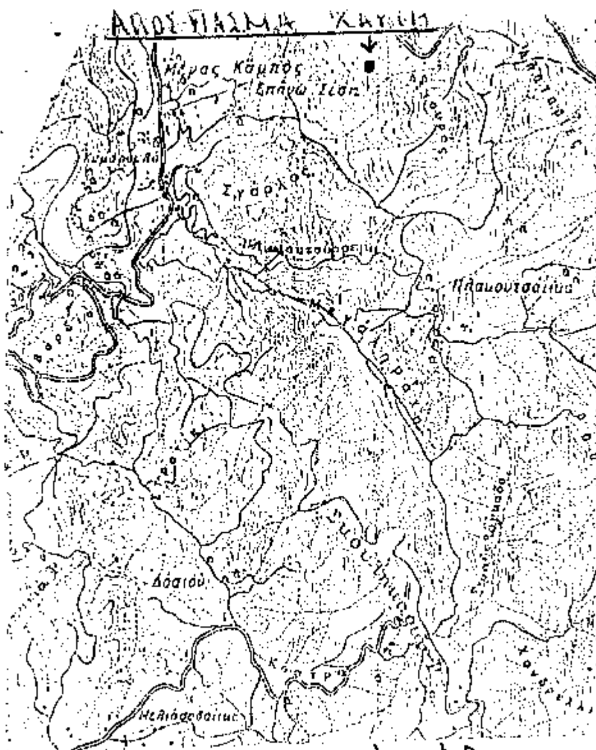

ΝΟΜΑΡΧΙΑ ΑΡΤΑΣ
Δ/ΝΣΗ ΔΑΣΩΝ

Σχεδιάγραμμα ... εκτάσεως 1.551 στρ. στη θέση Βάθειου Άνω Καλεντίνης του Συν-μου 'Δάσους' Άνω Καλεντίνης από τον ... του ... Άνω Καλεντίνης

Απαιτείται αναδάσωση βάσει της αποφάσεως του κ. Νομάρχη Άρτας

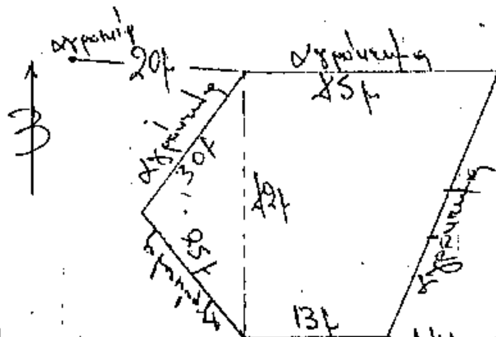

Άρτα 06 ΦΕΒ. 1995
ΘΕΩΡΗΘΗΚΕ
Ο ΠΕΡΙΦΕΡΕΙΑΚΟΣ Δ/ΝΤΗΣ
Ο Δ/ντής Δασών

Άρτα 31-1-95
Ο Συντάξας

ΕΠΑΜΕΙΝΩΝΔΑΣ ΗΠΛΑΤΣΗΣ

Ιωάννης Θεοδ. Πρίντζος
Α' βαθμό



Δασολόγος

ΠΟΛΕΟΔΟΜΙΑ

ΑΠΟΦΑΣΕΙΣ

Αριθ. ΔΠ/ΠΜ/56595/2222/94 (2)

Τρίμηνη αναστολή έκδοσης οικοδομικών αδειών στα Ο.Τ. 16 και 19 του Δήμου Αγίου Παύλου Ν. Θεσσαλονίκης.

Ο ΝΟΜΑΡΧΗΣ ΘΕΣΣΑΛΟΝΙΚΗΣ

Έχοντας υπόψη:

1. Τις διατάξεις του από 17.7.23 Ν. Δ/τος «περί σχεδίων πόλεων κ.λπ. όπως τροποποιήθηκαν μεταγενέστερα και ειδικότερα το άρθρο 8.

2. Τις διατάξεις του Ν. 3200/55 «περί διοικητικής αποκεντρώσεως» και ειδικότερα το άρθρο 37.

3. Τις διατάξεις του Α.Ν. 314/1968 (ΦΕΚ 47Α) όπως τροποποιήθηκαν μεταγενέστερα με το αριθ. 1018/71 Ν. Δ/γμα (ΦΕΚ 220Α) και με την παρ. 3 του άρθρου 34 του Ν. 1577/85 ΦΕΚ 210Α.

4. Τις διατάξεις του Π. Δ/τος 183/86 (ΦΕΚ 70Α) και ειδικότερα το άρθρο 1.

5. Την αρ. ΕΣ 59505/12.12.94 απόφαση Νομάρχη Θεσ/νίκης και ειδικότερα την παρ. 1.

6. Την αριθ. 243/94 απόφαση του Δημοτικού Συμβουλίου Αγίου Παύλου.

7. Την αριθ. 1028 Πράξη (συνεδρία 41η/22.11.94) του Συμβουλίου ΧΟΠ Ν. Θεσσαλονίκης όπως διαμορφώθηκε μετά την από 18.11.1994 εισήγηση του τμήματος πολεοδομικών μελετών της Δ/νσης Πολεοδομίας Θεσ/νίκης, αποφασίζουμε:

1. Εγκρίνεται τρίμηνη αναστολή έκδοσης οικοδομικών αδειών στο Ο.Τ. 16 που περικλείεται από τις οδούς Θερμοπυλών, Σουλίου και δύο ανώνυμους πεζοδρόμους και στο Ο.Τ. 19 που περικλείεται από τις οδούς Σουλίου, Ιωαννίνων και δύο ανώνυμους πεζοδρόμους λόγω επικείμενης τροποποίησης του εγκεκριμένου ρυμοτομικού σχεδίου όπως τα παραπάνω δύο Ο.Τ. φαίνονται περικεκλεισμένα με κυανή γραμμή στο διάγραμμα σε κλίμακα 1:1000 που έχει θεωρηθεί από την Διευθύντρια της Πολεοδομίας Θεσ/νίκης.

2. Από τις διατάξεις της απόφασης αυτής δεν προκύπτει δαπάνη σε βάρος του Δημοσίου ή του οικείου Ο.Τ.Α.

3. Η απόφαση αυτή και το διάγραμμα που την συνοδεύει να δημοσιευθούν στην Εφημερίδα της Κυβερνήσεως.

Θεσσαλονίκη, 1 Φεβρουαρίου 1995

Με εντολή Νομάρχη
Ο Δ/ντής Πολεοδομίας Θεσ/νίκης
ΣΠ. ΤΣΑΛΚΑΤΙΔΗΣ



Αριθ. 1050 (3)

Βελτίωση της Οδού «Παράκαμψη Οικισμού Πέτρας» Ν. Λέσβου προς κήρυξη αναγκαστικής απαλλοτρίωσης.

Ο ΠΕΡΙΦΕΡΕΙΑΚΟΣ Δ/ΝΤΗΣ ΛΕΣΒΟΥ

Αφού λάβαμε υπόψιν:

1. Τις διατάξεις του Ν. 3155/1955 «περί κατασκευής και συντηρήσεως οδών» σε συνδυασμό προς τις διατάξεις του από 10 Ιουνίου 1955 Β.Δ. «περί συγκροτήσεως Δ. Επιτροπών Ταμείων Οδοποιίας κ.λπ» και του από 1 Ιουνίου 1955 Β.Δ. «περί οικονομικής διαχειρίσεως των Ταμείων Οδοποιίας».

2. Τις διατάξεις του Ν. 3200/55 «περί Διοικητικής Αποκεντρώσεως» σε συνδυασμό προς τις διατάξεις του Ν.Δ. 3620/56 «περί τροποποιήσεως και συμπληρώσεως των διατάξεων περί Διοικητικής Αποκεντρώσεως».

3. Τις διατάξεις του Ν.Δ. 532/70 «περί συμπληρώσεως των διατάξεων περί Διοικητικής Αποκεντρώσεως» και των σχετικών Β.Δ. 712/70 και Β.Δ. 198/72 που εκδόθηκαν.

4. Τις διατάξεις του Ν.Δ. 241/73 «περί καταργήσεως των Περιφερειακών Διοικήσεων και ρυθμίσεις των εξ αυτής προκυπτόντων ζητημάτων» σε συνδυασμό με την αρ. πρωτ. Α2β/01/109/Φ.Θ. 2.2.2./εγκ. Α. 297 της 22 Δεκ. 1973 διαταγή και την αρ. πρωτ. Α2β/01/12/Φ.Θ. 2.2.2./γκ. Α. 28 της 4 Φεβρουαρίου 1974 διαταγή του Υπ. Δημ. Έργων - Δ/νσεως Α2 - Τμήμα Β «περί των ασκουμένων υπό των Νομαρχών αρμοδιοτήτων μετά την έκδοσιν του Ν.Δ. 241/73».

5. Τις διατάξεις του Ν. 1232/1982 «Επαναφορά σε ισχύ, τροποποίηση και συμπλήρωση του Ν.Δ. 4325/1964 και άλλες διατάξεις» και τις αποφάσεις που εκδόθηκαν από τον Υπουργό Δημ. Έργων για μεταβίβαση αρμοδιοτήτων.

6. Τις διατάξεις του Π.Δ. 39/1983 «μεταβίβαση αρμοδιοτήτων του Υπουργού Δημ. Έργων στις Περιφερειακές Υπηρεσίες».

7. Τις διατάξεις του Ν. 653/1977 «περί υποχρεώσεως των παροδίων ιδιοκτητών δια την διάνοιξη εθνικών οδών κ.λπ.» όπως τροποποιήθηκαν και συμπληρώθηκαν και για το επαρχιακό, δημοτικό και κοινοτικό οδικό δίκτυο και για τις βελτιώσεις κ.λπ. αυτού με τις διατάξεις του Ν. 947/1979 «περί οικιστικών περιοχών και ιδία της παρ. 10 του άρθρου 62 τούτου όπως τροποποιήθηκε με την παρ. 14γ άρθρου 6 του Ν. 2052/ της 3/5.6.92 (ΦΕΚ 94Α), όπως και τις διατάξεις των εκτελεστικών τους διαταγμάτων και ιδιαίτερα του Π.Δ. 929/1979.

8. Τις διατάξεις του Ν. 960/1979 και ιδιαίτερα την παρ. 4 του άρθρου 9 αυτού.

9. Τις διατάξεις του Π.Δ. 910/77 «περί Οργανισμού του Υπουργείου Δημ. Έργων, όπως ισχύει μετά τα Π.Δ. 69/1988, 167/1992 και 335/1992.

10. Την αριθμ. ΕΔ1α/101/512 της 10.8.1984 Απόφαση των Υπουργών Προεδρίας της Κυβερνήσεως και Δημ. Έργων «κατάργηση περιττών οργανικών μονάδων του Υπ. Δημ. Έργων».

11. Τις διατάξεις του Π.Δ. 507/1984 «άσκηση αρμοδιοτήτων διανομαρχιακών υπηρεσιών του Υπ. Δημ. Έργων από τους Νομάρχες» όπως και εκείνες του Ν. 1558/1985 «Κυβέρνηση και Κυβερνητικά Όργανα και ειδικότερα των άρθρων 23 και 24 αυτού».

12. Τις διατάξεις του Ν. 2273/94 αρθ. 14 παρ. 4 σχετικά με την άσκηση των αρμοδιοτήτων των Νομαρχών από τον Περιφερειακό Διευθυντή.

13. Την Απόφασή μας ΤΔ.9863/21.12/93 με την οποία εγκρίθηκε η οριστική μελέτη της οδού Οδού Παράκαμψης Οικισμού Πέτρας, μελετητού αναδόχου Γ. Δημητρίου.

14. Την Απόφασή μας ΤΔ 3811/22/7/1994 με την οποία κυρώσαμε την Συνεδρίαση 8η/θέμα 2ο/ ημερομηνία 24.5.1994 την σχετική με την έγκριση των κτηματολογικών διαγραμμάτων της προαναφερθείσης οδού.

Επειδή σύμφωνα με τις διατάξεις του άρθρου 1 του Ν. 653/77 «περί υποχρεώσεως των παροδίων ιδιοκτητών κ.λπ.» όπως αυτές τροποποιήθηκαν και συμπληρώθηκαν με τις παρ. 9 και 10 του άρθρου 62 του Ν. 947/79 «περί οικιστικών περιοχών» και το Π.Δ. 929/79 «περί εκτελέσεως του άρθρου 1 του Ν. 653/77» απαιτείται η έκδοση διαπιστωτικής πράξης του Νομάρχη στην περίπτωση βελτίωσης επαρχιακής οδού που να καθορίζει τα προς βελτίωση οδικά τμήματα.

Επειδή η υπάρχουσα σήμερα οδός Παράκαμψη Οικισμού Πέτρας» δεν διαθέτει χάραξη σύμφωνα με τις βασικές αρχές της επιστήμης της οδοποιίας και από τον λόγο αυτόν και προς διασφάλιση της κυκλοφορίας απαιτούνται βελτιώσεις στην χάραξη και τα γεωμετρικά στοιχεία της υπ'οψιν οδού.

Επειδή για την κήρυξη της αναγκαστικής απαλλοτρίωσης προς βελτίωση της επαρχιακής οδού «Οδός Παράκαμψης Οικισμού Πέτρας» απαιτείται προηγούμενα η απόφασή μας αυτή κατά τα προεκτεθέντα αποφασίζουμε:

Ορίζουμε ότι η εν λόγω οδός βελτιούται κατά τα εξής τμήματα:

1. χ.θ. 0+281.33 έως χ.θ. 0+920.00
2. χ.θ. 1+540.00 έως χ.θ. 1+715.00

Η παρούσα απόφαση να δημοσιευθεί κατά Νόμο στο φύλλο της Εφημερίδας της Κυβερνήσεως.

Μυτιλήνη, 15 Φεβρουαρίου 1995

Ο Περιφερειακός Διευθυντής
ΑΝΤΩΝΗΣ ΔΕΜΕΝΑΓΑΣ

Αριθ. 1042 (4)

Τροποποίηση του σχεδίου πόλης Ηρακλείου Κρήτης στην οδό Ανθέων μεταξύ των Ο.Τ. 408, 409, 397 & 398.

Ο ΔΗΜΑΡΧΟΣ ΗΡΑΚΛΕΙΟΥ ΚΡΗΤΗΣ

Έχοντας υπόψη:

1. Το από 29.12.86 Π.Δ. (ΦΕΚ 16Δ'/21.1.87) Έγκριση τροποποιήσεων εγκεκριμένου σχεδίου πόλης με απόφαση του Δ.Σ. του Δήμου Ηρακλείου Κρήτης.

2. Το από 6.4.89 Π.Δ. (ΦΕΚ 204 Δ'/14.4.89) «Περί εγκρίσεως πολεοδομικής μελέτης της περιοχής «Αγ. Ιωάννης» (Πολεοδομική Ενότητα 14) και τμήματος της περιοχής «Μεσαμπελιές – Φορτέτσα (Πολεοδομική ενότητα 15) του Δήμου Ηρακλείου (Ν. Ηρακλείου)».

3. Την απόφαση του Δημοτικού Συμβουλίου Ηρακλείου με αρ. 266/15.7.94 Πρακτικό 22.

4. Την γνωμοδότηση του Σ.Χ.Ο.Π. Ν. Ηρακλείου με αρ. πρακτικού 4/2.2.95 Θέμα 3ο.

5. Την εισήγηση της Δ/νσης Πολεοδομικών Λειτουργιών Δήμου Ηρακλείου με αρ. πρωτ. 466/307, 308, 309/24.1.95.

6. Την αίτηση των Μιχάλη & Μαρίας Αγογλωσσάκη, που

κατατέθηκε στην Υπηρεσία Πολεοδομικών Λειτουργιών του Δήμου Ηρακλείου με αρ. πρωτ. 427/24.1.94, αποφασίζουμε:

Την παρακάτω τροποποίηση του εγκεκριμένου σχεδίου πόλης Ηρακλείου Κρήτης:

Την μετατόπιση του άξονα της οδού Ανθέων μεταξύ των Ο.Τ. 409,, 397, 408 & 398 σύμφωνα με το συνημμένο απόσπασμα σχεδίου πόλης της περιοχής.

Η μετατόπιση του άξονα γίνεται για να αποφευχθεί η ρυμοτόμηση των κτισμάτων που υπάρχουν στα Ο.Τ. 408 & 409 χωρίς να βλάπτονται κτίσματα των απέναντι Ο.Τ. 398 & 397.

Το σχέδιο της τροποποίησης όπου αποτυπώνεται η περιοχή παρέμβασης και περιλαμβάνει σε ενιαίο πίνακα απόσπασμα σχεδίου πόλης σε κλιμ. 1:1.000 και τοπογρ. διάγραμμα σε κλίμ. 1:250 αναρτήθηκε στα γραφεία της Δ/νσης Πολ. Λειτουργιών Δήμου Ηρακλείου (Δημοτικό Κτίριο Πλ. Δασκαλογιάννη) επί (15) δεκαπέντε εργάσιμες ημέρες με αρ. ανάρτησης 16/5 της 3.1.95 πρωτόκολλο ανάρτησης αφού κοινοποιήθηκε με το αρ. πρωτ. 8873/5959/21.12.94 σε όλους τους ενδιαφερόμενους με αποδεικτικά κοινοποιήσεως.

Η τροποποίηση αυτή δημοσιεύθηκε σε δύο τοπικές εφημερίδες "Πατρίδα", "Αλλαγή" δύο φορές με αρ. πρωτ. 8795/5225/15.12.94.


Η απόφαση αυτή δεν προκαλεί δαπάνη σε βάρος του προϋπολογισμού του Δήμου Ηρακλείου και του Δημοσίου.

Η ισχύς της Απόφασης αυτής αρχίζει με την δημοσίευσή της στην Εφημερίδα της Κυβέρνησης.

Η απόφαση αυτή να δημοσιευθεί στην Εφημερίδα της Κυβερνήσεως.

Ηράκλειο, 14 Φεβρουαρίου 1995

Ο Αντιδήμαρχος
ΓΙΩΡΓΟΣ ΒΑΣΙΛΕΙΑΔΗΣ

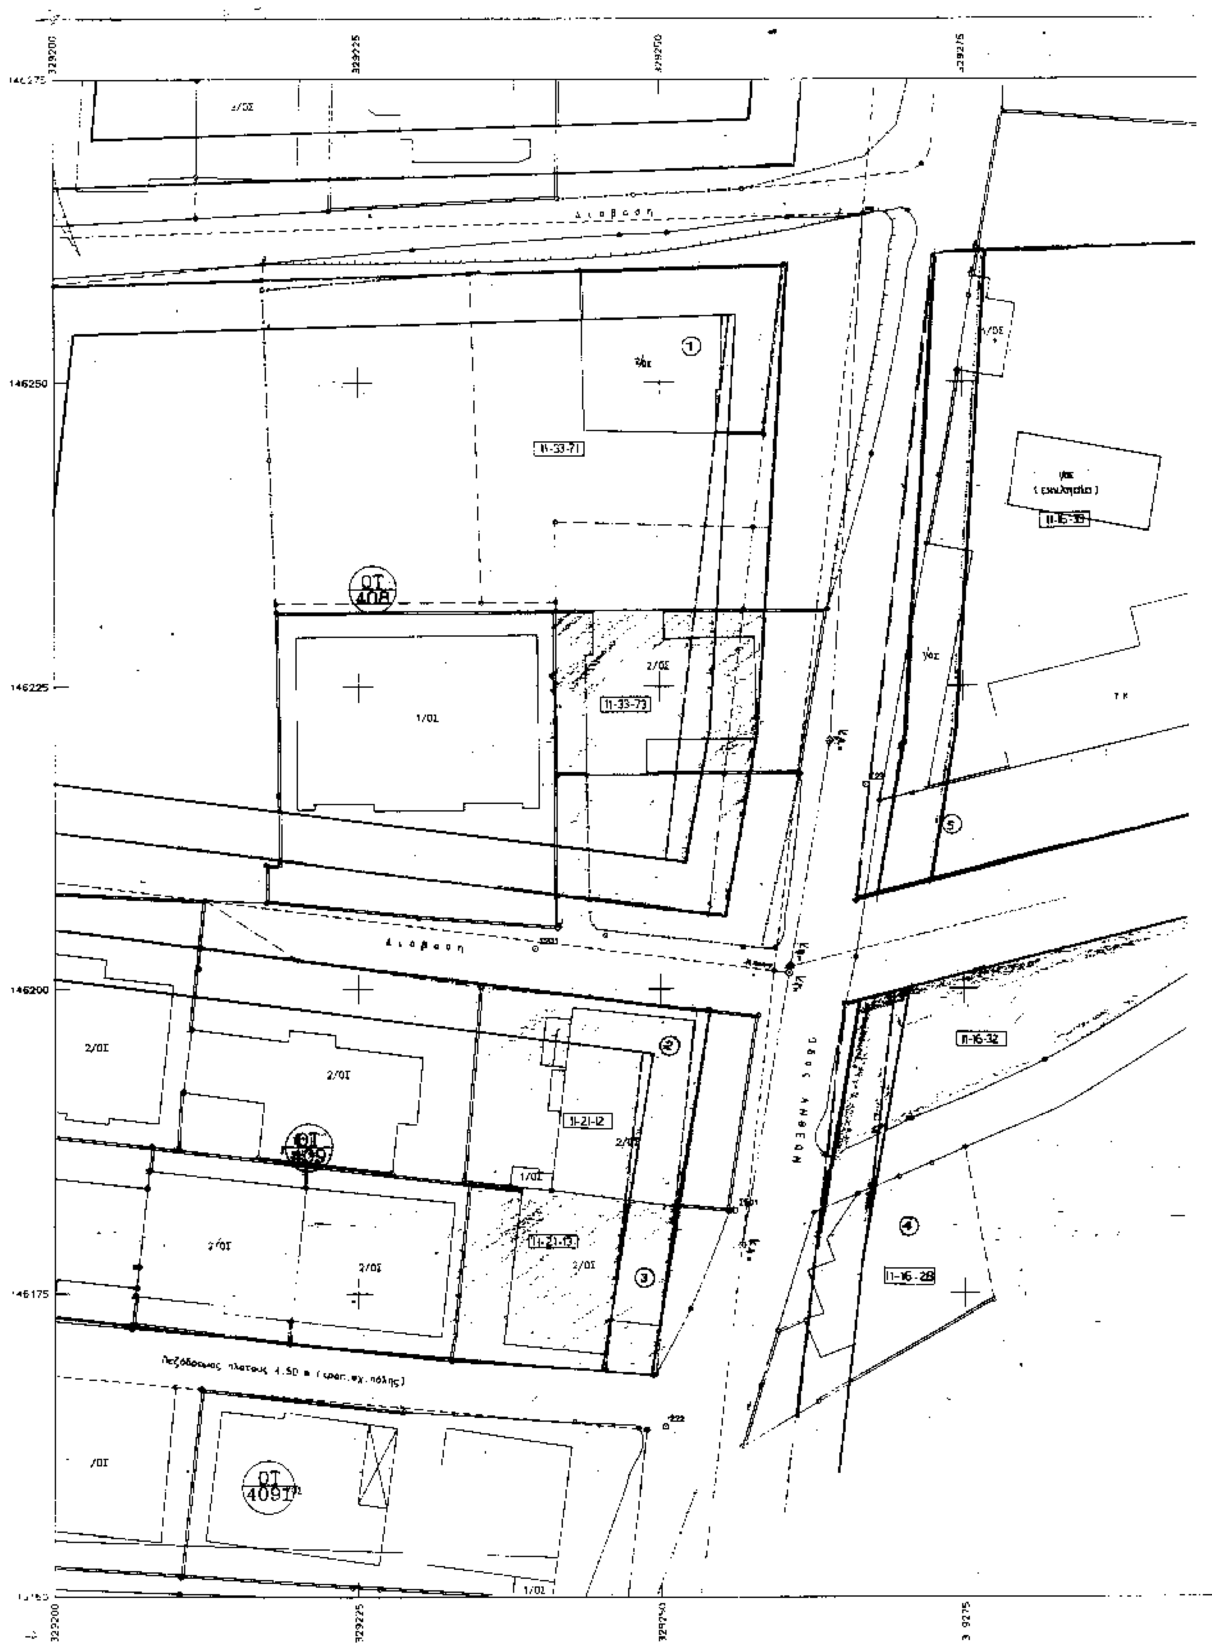
329200
329225
329250
329275
146275
146250
146225
146200
146175
Διάβαση
ΟΤ 408
11-33-71
1/ΟΣ
2/ΟΣ
11-33-73
(εκκλησία)
11-16-39
11-16-32
11-16-28
ΟΤ 409
11-21-12
11-21-13
Πεζόδρομος πλάτους 4.50 m (ρυμοτ. σχ. πόλης)
ΟΤ 409Α

4527

ΟΡΟΙ ΔΟΜΗΣΕΩΣ (Π.Δ. 6-4-89 ...) ΤΟΜΕΑΣ Η

ΕΛΑΧΙΣΤΑ ΟΡΙΑ	13/400 – 10/200
ΠΟΣΟΣΤΟ ΚΑΛΥΨΗΣ	60%
ΣΥΝΤΕΛ. ΔΟΜΗΣΗΣ	0.6
ΜΕΓΙΣΤΟ ΥΨΟΣ	9μ
ΠΛΑΓΙΕΣ ΑΠΟΣΤΑΣ.	Δ

ΔΗΛΩΣΗ ΜΗΧΑΝΙΚΟΥ

Ο υπογραφόμενος ... μηχανικός ... βεβαιώ ότι ... πράξεις ... και ... αληθινά και ... .

ΑΝΤΩΝΙΟΣ Ν. ΣΑΚΚΑ...

146250

ΟΡΟΙ ΔΟΜΗΣΗΣ (Π.Δ. 6-4-89, ΦΕΚ 206/Δ 14-4-89) ΤΟΜΕΑΣ Ξ

146225

ΕΛΑΧΙΣΤΑ ΟΡΙΑ	18-300 / 10-200
ΚΑΛΥΨΗ	70%
Σ. Δ.	0.8
ΜΕΓ. ΥΨΟΣ	9.00
ΠΛΑΓΙΕΣ ΑΠΟΣΤ.	Δ

Το παρόν σχέδιο συνοδεύει την υπ' αριθμ. 16/5/3-1-95 αναρτήθηκε στο Γραφείο Πολεοδομίας του Δήμου Ηρακλείου, παραμένει ... από σήμερα και για (15) δεκαπέντε εργάσιμες ημέρες.

146200

Ο ελέγξας — Οι κάτοχοι

ΚΟΥΤΣΑΚΗΣ ΔΗΜΗΤΡΙΟΣ
ΑΡΧ-ΤΟΝ ΜΗΧ. ΚΟΣ Δ.Η.
Α' ΒΑΘΜ.

ΒΑΣΙΛΙΚΗ ... ΑΝΑΠΛΗΡΩΤΡΙΑ ΠΡΟΪΣΤΑΜΕΝΗ ... ΔΗΜΟΥ ΗΡΑΚΛΕΙΟΥ

Ο ... Πολεοδομικού ... και ... Τοπογρ. Μηχ. ...


146175

ΑΚΡΙΒΕΣ ΦΩΤΟΑΝΤΙΓΡΑΦΟ
Για χρήση ΔΗΜΟΣΙΕΥΣΗ
Ηράκλειο 15-2-1995
Ο ΤΕΧΝ. ΥΠΑΛΛΗΛΟΣ

ΚΟΥΤΣΑΚΗΣ ΔΗΜΗΤΡΙΟΣ
ΑΡΧ-ΤΟΝ ΜΗΧ. ΚΟΣ Δ.Η.
Α' ΒΑΘΜ.

ΕΛΛΗΝΙΚΗ ΔΗΜΟΚΡΑΤΙΑ

ΚΛΙΜΑΚΑ 1:250

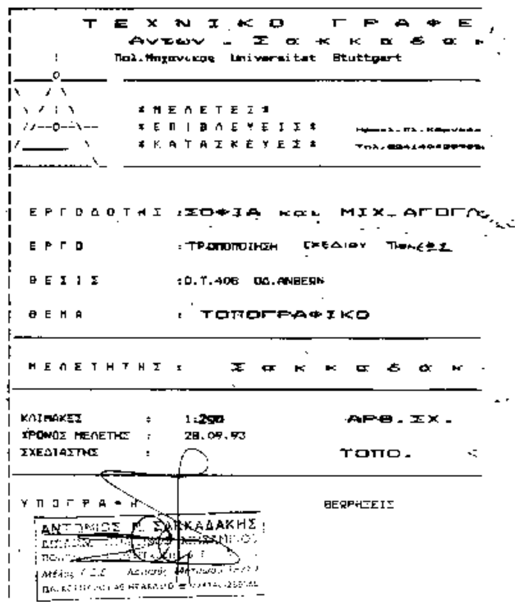
ΤΕΧΝΙΚΟ ΓΡΑΦΕΙ
Πολ.Μηχανικος Universitat Stuttgart
ΜΕΛΕΤΕΣ
ΕΠΙΒΛΕΨΕΙΣ
ΚΑΤΑΣΚΕΥΕΣ
ΕΡΓΟΔΟΤΗΣ
ΕΡΓΟ :ΤΡΟΠΟΠΟΙΗΣΗ
ΘΕΣΙΣ :Ο.Τ.406
ΘΕΜΑ : ΤΟΠΟΓΡΑΦΙΚΟ
ΜΕΛΕΤΗΤΗΣ :
ΚΛΙΜΑΚΕΣ : 1:250
ΧΡΟΝΟΣ ΜΕΛΕΤΗΣ : 28.09.93
ΣΧΕΔΙΑΣΤΗΣ :
ΑΡΘ.ΣΧ.
ΤΟΠΟ.
ΥΠΟΓΡΑΦΗ
ΘΕΩΡΗΣΕΙΣ